

مهندسین مشاور سابط

کد نوسازی: ۸۰-۱-۳۱-۴۲-۰-۰-۰

نام مالک: مؤسسه خیریه زائر سرا و حسینیه امام رضا  
فروشانیهای خمینی شهر

مشخصات ساختمان

مساحت عرصه:

مترائز	کاربری	طبقه
	خدماتی	زیر زمین سوم
	خدماتی-تجاری-اقامتی	زیر زمین دوم
	اداری-اقامتی-خدماتی-مذهبی	زیر زمین اول
	خدمات-اقامتی-اداری	همکف
	اقامتی	اول
	اقامتی	دوم
	اقامتی-خدماتی	سوم
	اقامتی	چهارم
		بام

مساحت کل:

تعداد واحد:

معماری:

محاسب:

ناظر:

ناظر برق:


محاسب:

ناظر مکانیک:

محاسب:

معماری و سازه

تاسیسات

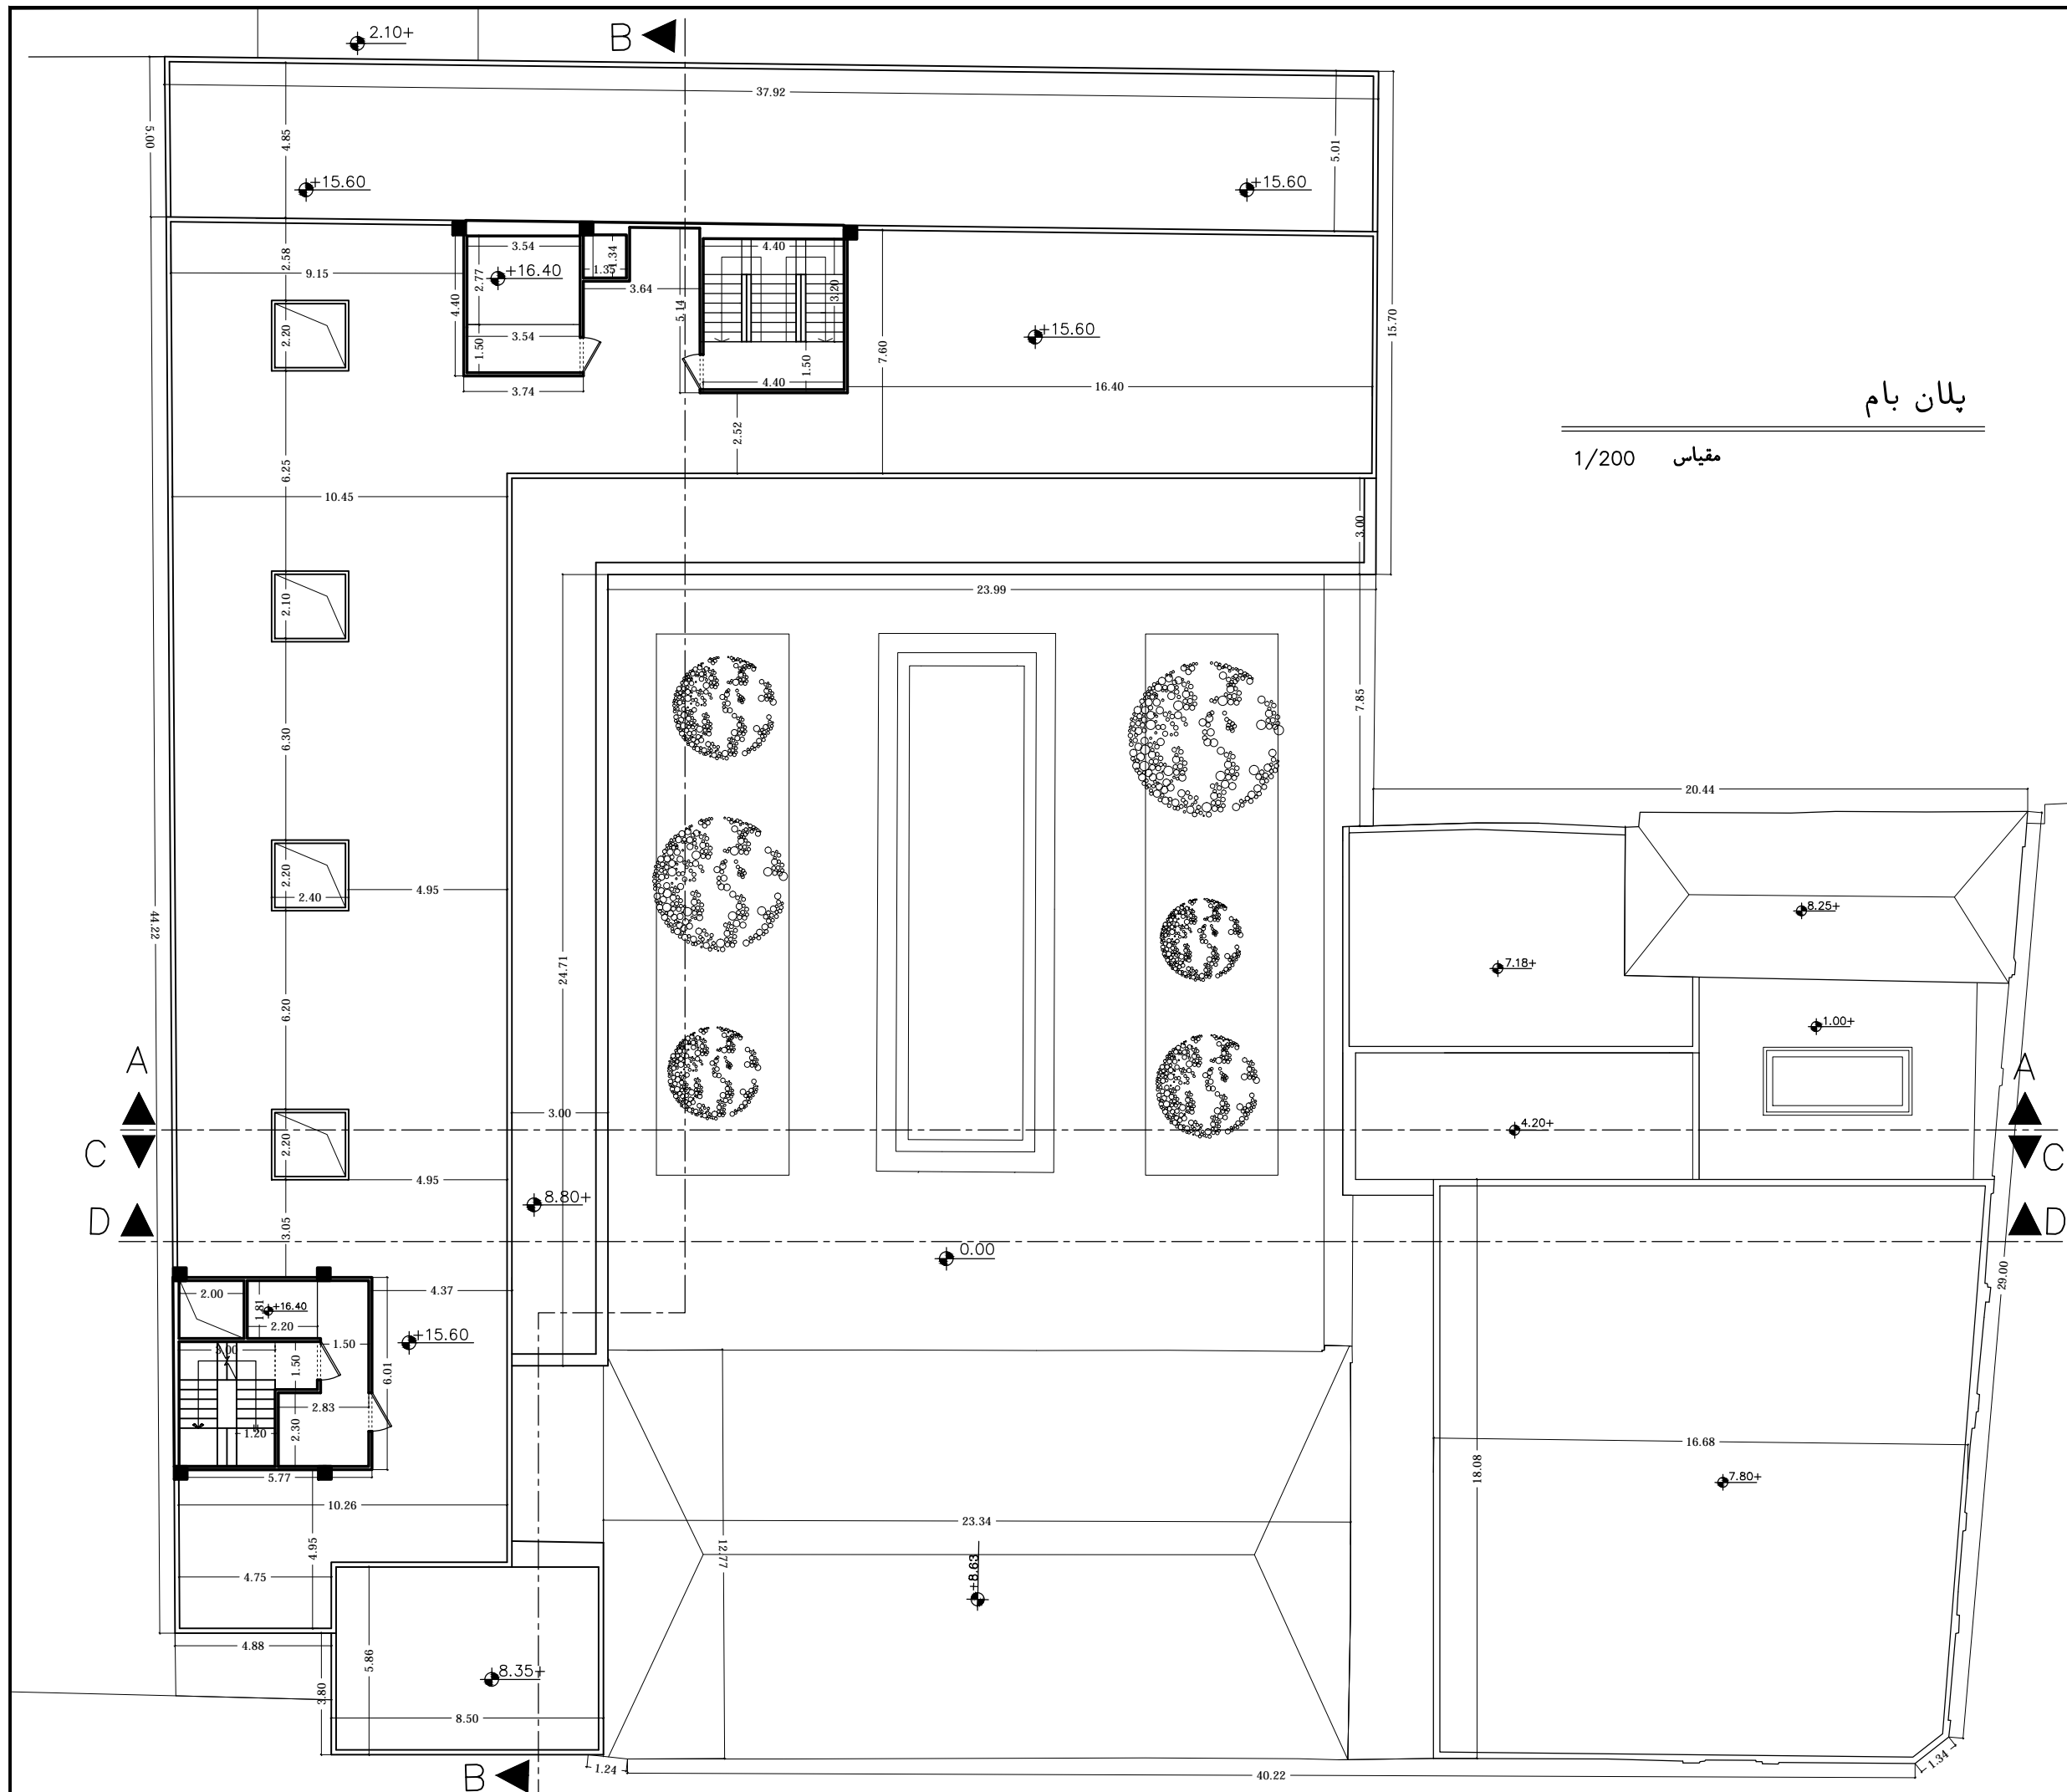

پلان بام

مقیاس 1/200