

مهندسین مشاور سابط

کد نوسازی: ۰۰۰-۰۰-۴۲-۳۱-۱-۸۰

نام مالک:  
مجموعه فرهنگی زائر سرا و حسینیه فروشانی ها

مشخصات ساختمان


مساحت عرصه:

متراز	کاربری	طبقه
	خدماتی	زیر زمین سوم
	خدماتی-تجاری-اقامت	زیر زمین دوم
	اداری-المانی-خدماتی-تجاری	زیر زمین اول
	خدمات-المانی-خدماتی-اداری	همکف
	اقامت	اول
	اقامت	دوم
	اقامت	سوم
	اقامت-خدماتی	چهارم

مساحت کل:

تعداد واحد:

معماری و سازه		تاسیسات
معمار:	معماری و سازه	
محاسب:	معماری و سازه	
ناظر:	معماری و سازه	
ناظر برق:	تاسیسات	
محاسب:	تاسیسات	
ناظر مکانیک:	تاسیسات	
محاسب:	تاسیسات	

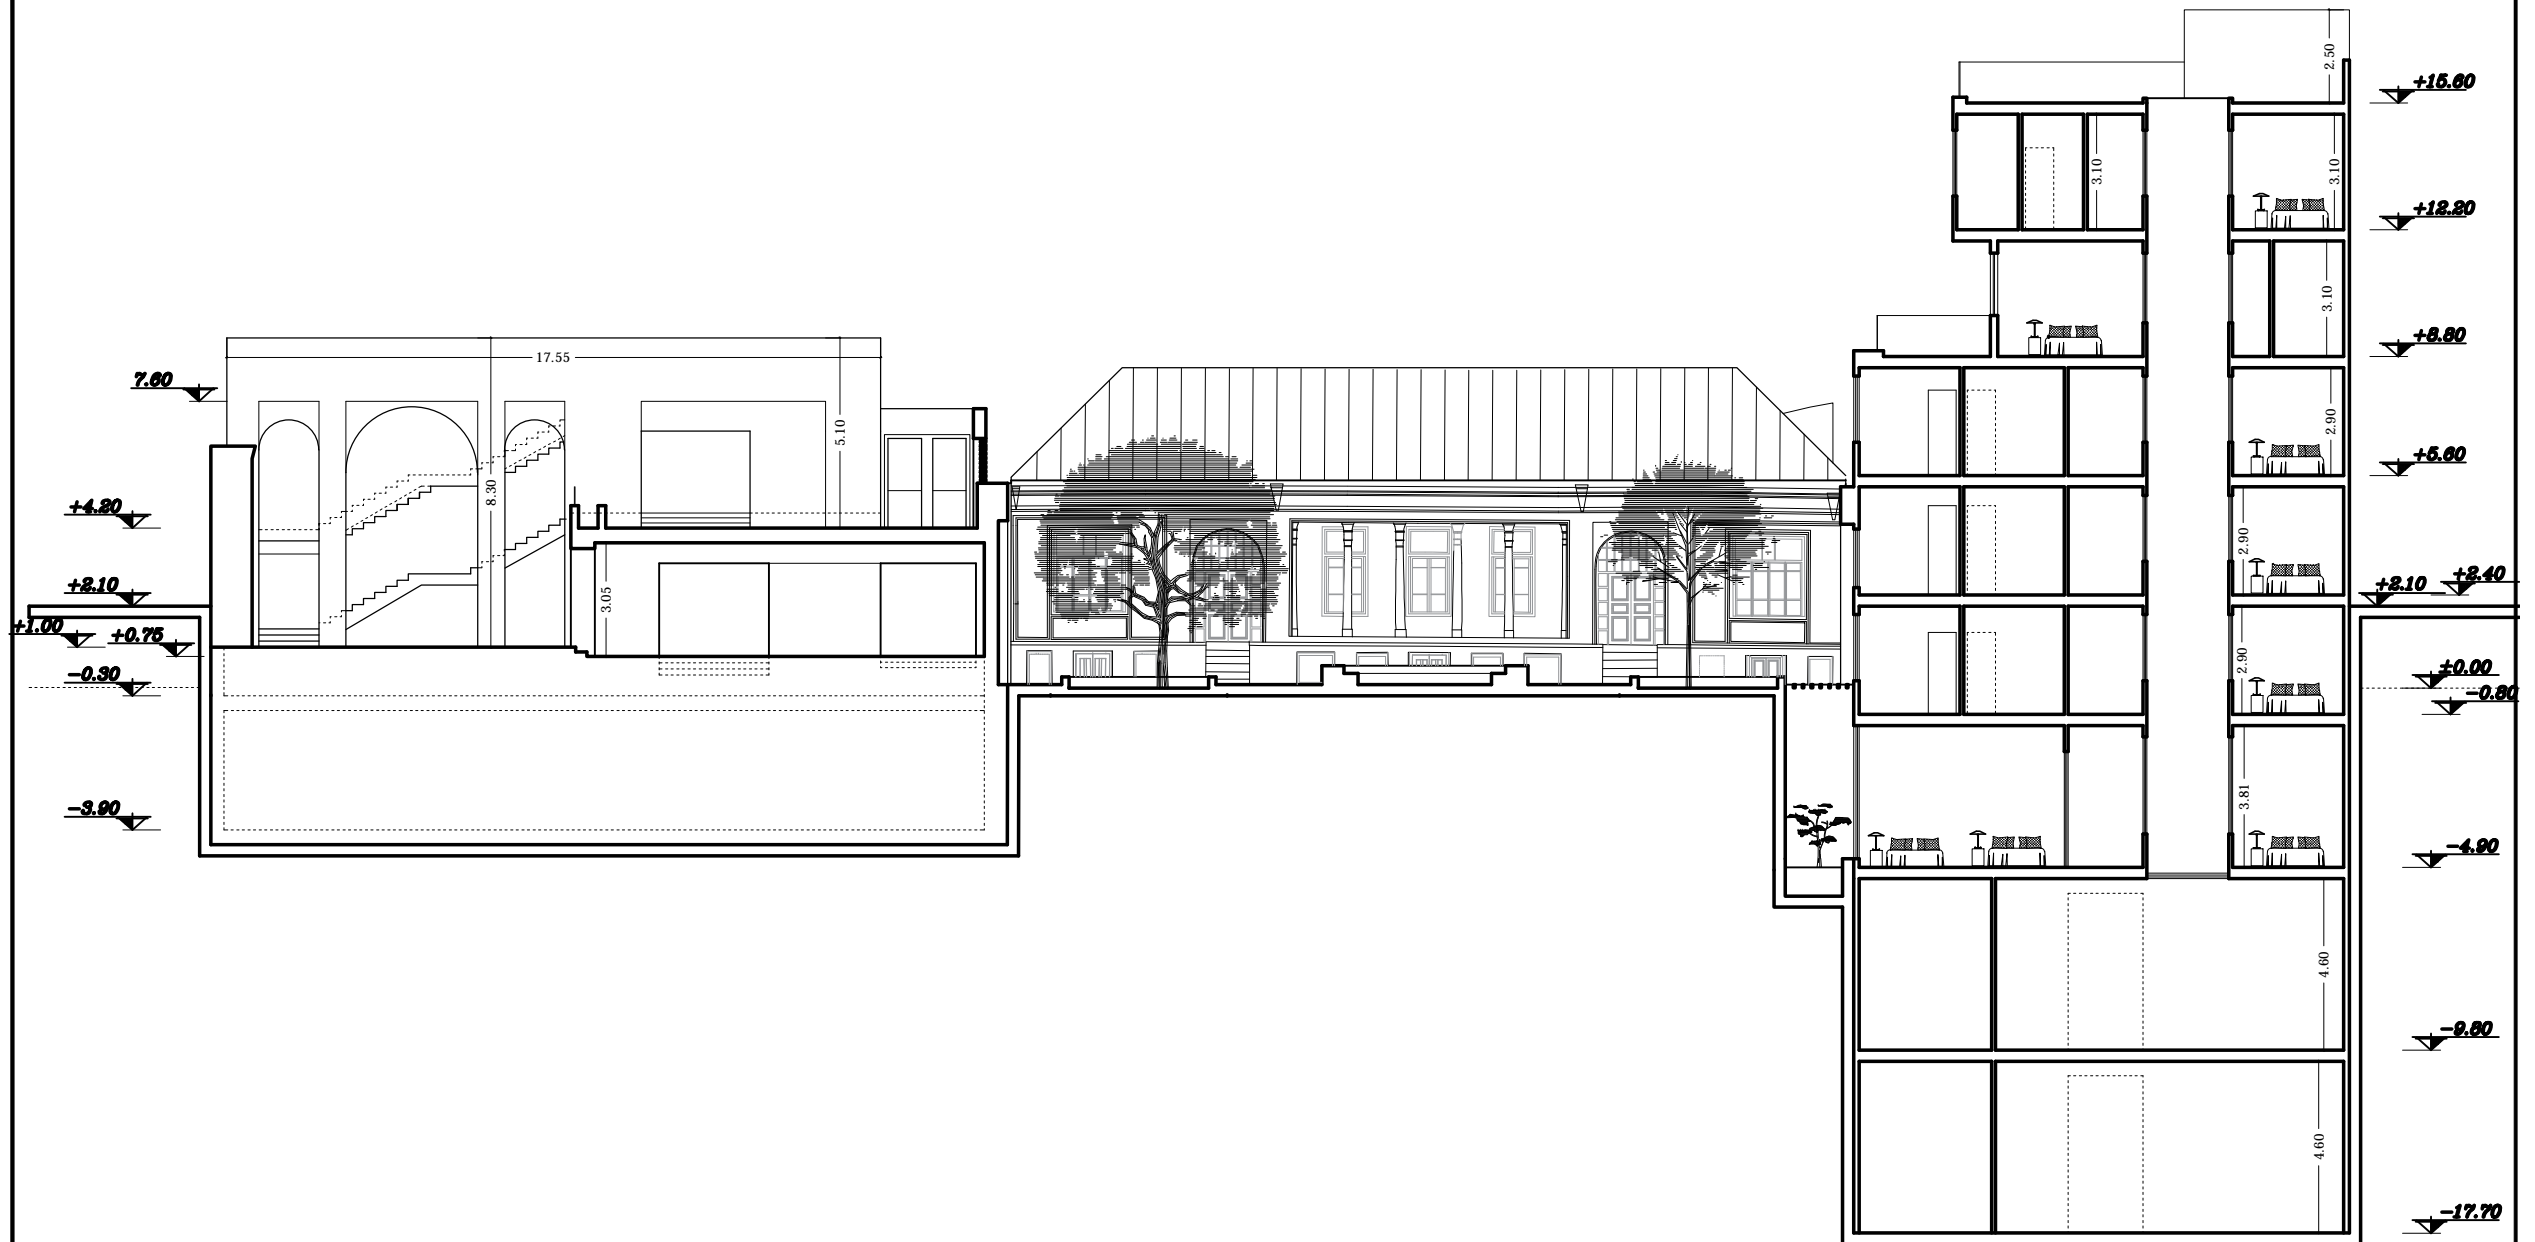

برش C-C

مقیاس 1/200