

مهندسین مشاور ساباط

کد نوسازی: ۸۰-۱-۳۱-۴۲-۰-۰-۰

نام مالک:
مجموعه فرهنگی زائر سرا و حسینیه فروشانی ها

مشخصات ساختمان


مساحت عرصه:

متراز	کاربری	طبقه
	خدماتی	زیر زمین سوم
	خدماتی	زیر زمین دوم
	خدماتی-تجاری-اقامتی	زیر زمین اول
	اداری-اقامت-خدماتی-مغیبه	همکف
	تعمیرات-اقامت-خدماتی-اداری	اول
	اقامت	دوم
	اقامت	سوم
	اقامت-خدماتی	چهارم

مساحت کل:

تعداد واحد:

معماری و سازه		تاسیسات
معمار:	محاسب:	
ناظر:	محاسب:	
ناظر برق:	محاسب:	
ناظر مکانیک:	محاسب:	

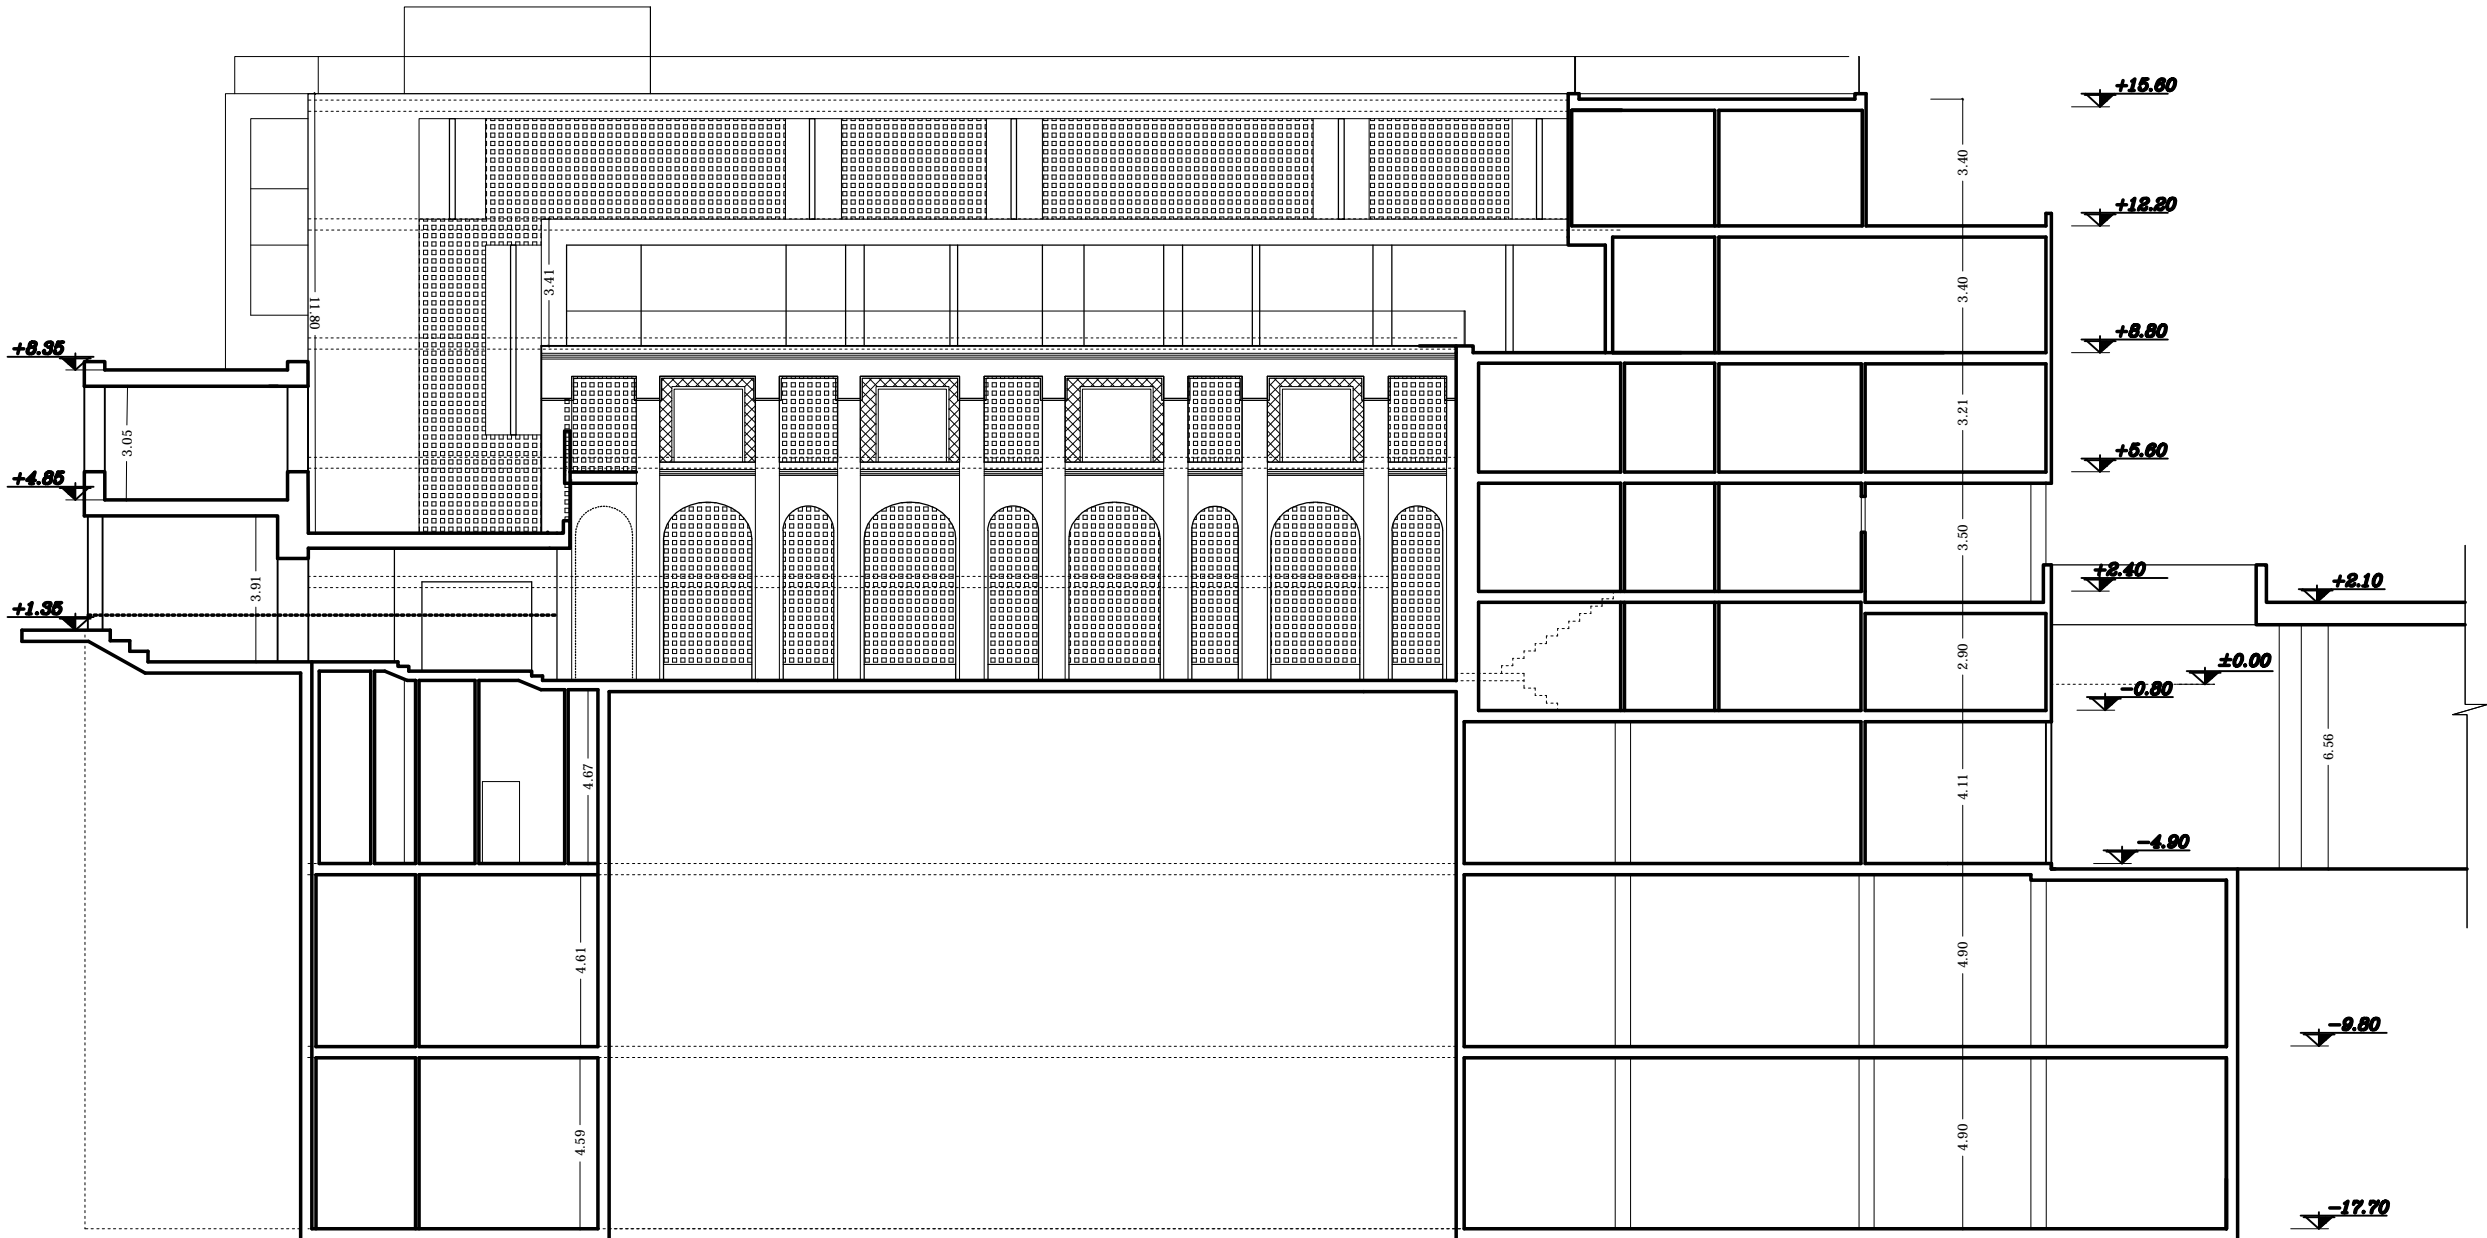

برش B-B

مقیاس 1/200