

مهندسين مشاور ساباط

کد نوسازی: ۸۰-۱-۳۱-۴۲-۰-۰-۰-۰

نام مالک:
مجموعه فرهنگی زائر سرا و حسینیه فروشانی ها

مشخصات ساختمان

مساحت عرصه:

مترائز	کاربری	طبقه
	خدماتی	زیر زمین سوم
	خدماتی-تجاری-اقامتى	زیر زمین دوم
	ادارى-اقامتى-خدماتى-مجلسى	زیر زمین اول
	بنايات-اقامتى-خدماتى-ادارى	همکف
	اقامتى	اول
	اقامتى	دوم
	اقامتى	سوم
	اقامتى-خدماتى	چهارم

مساحت کل:

تعداد واحد:

معمار:

محاسب:


ناظر:

ناظر برق:

محاسب:

ناظر مکانیک:

محاسب:

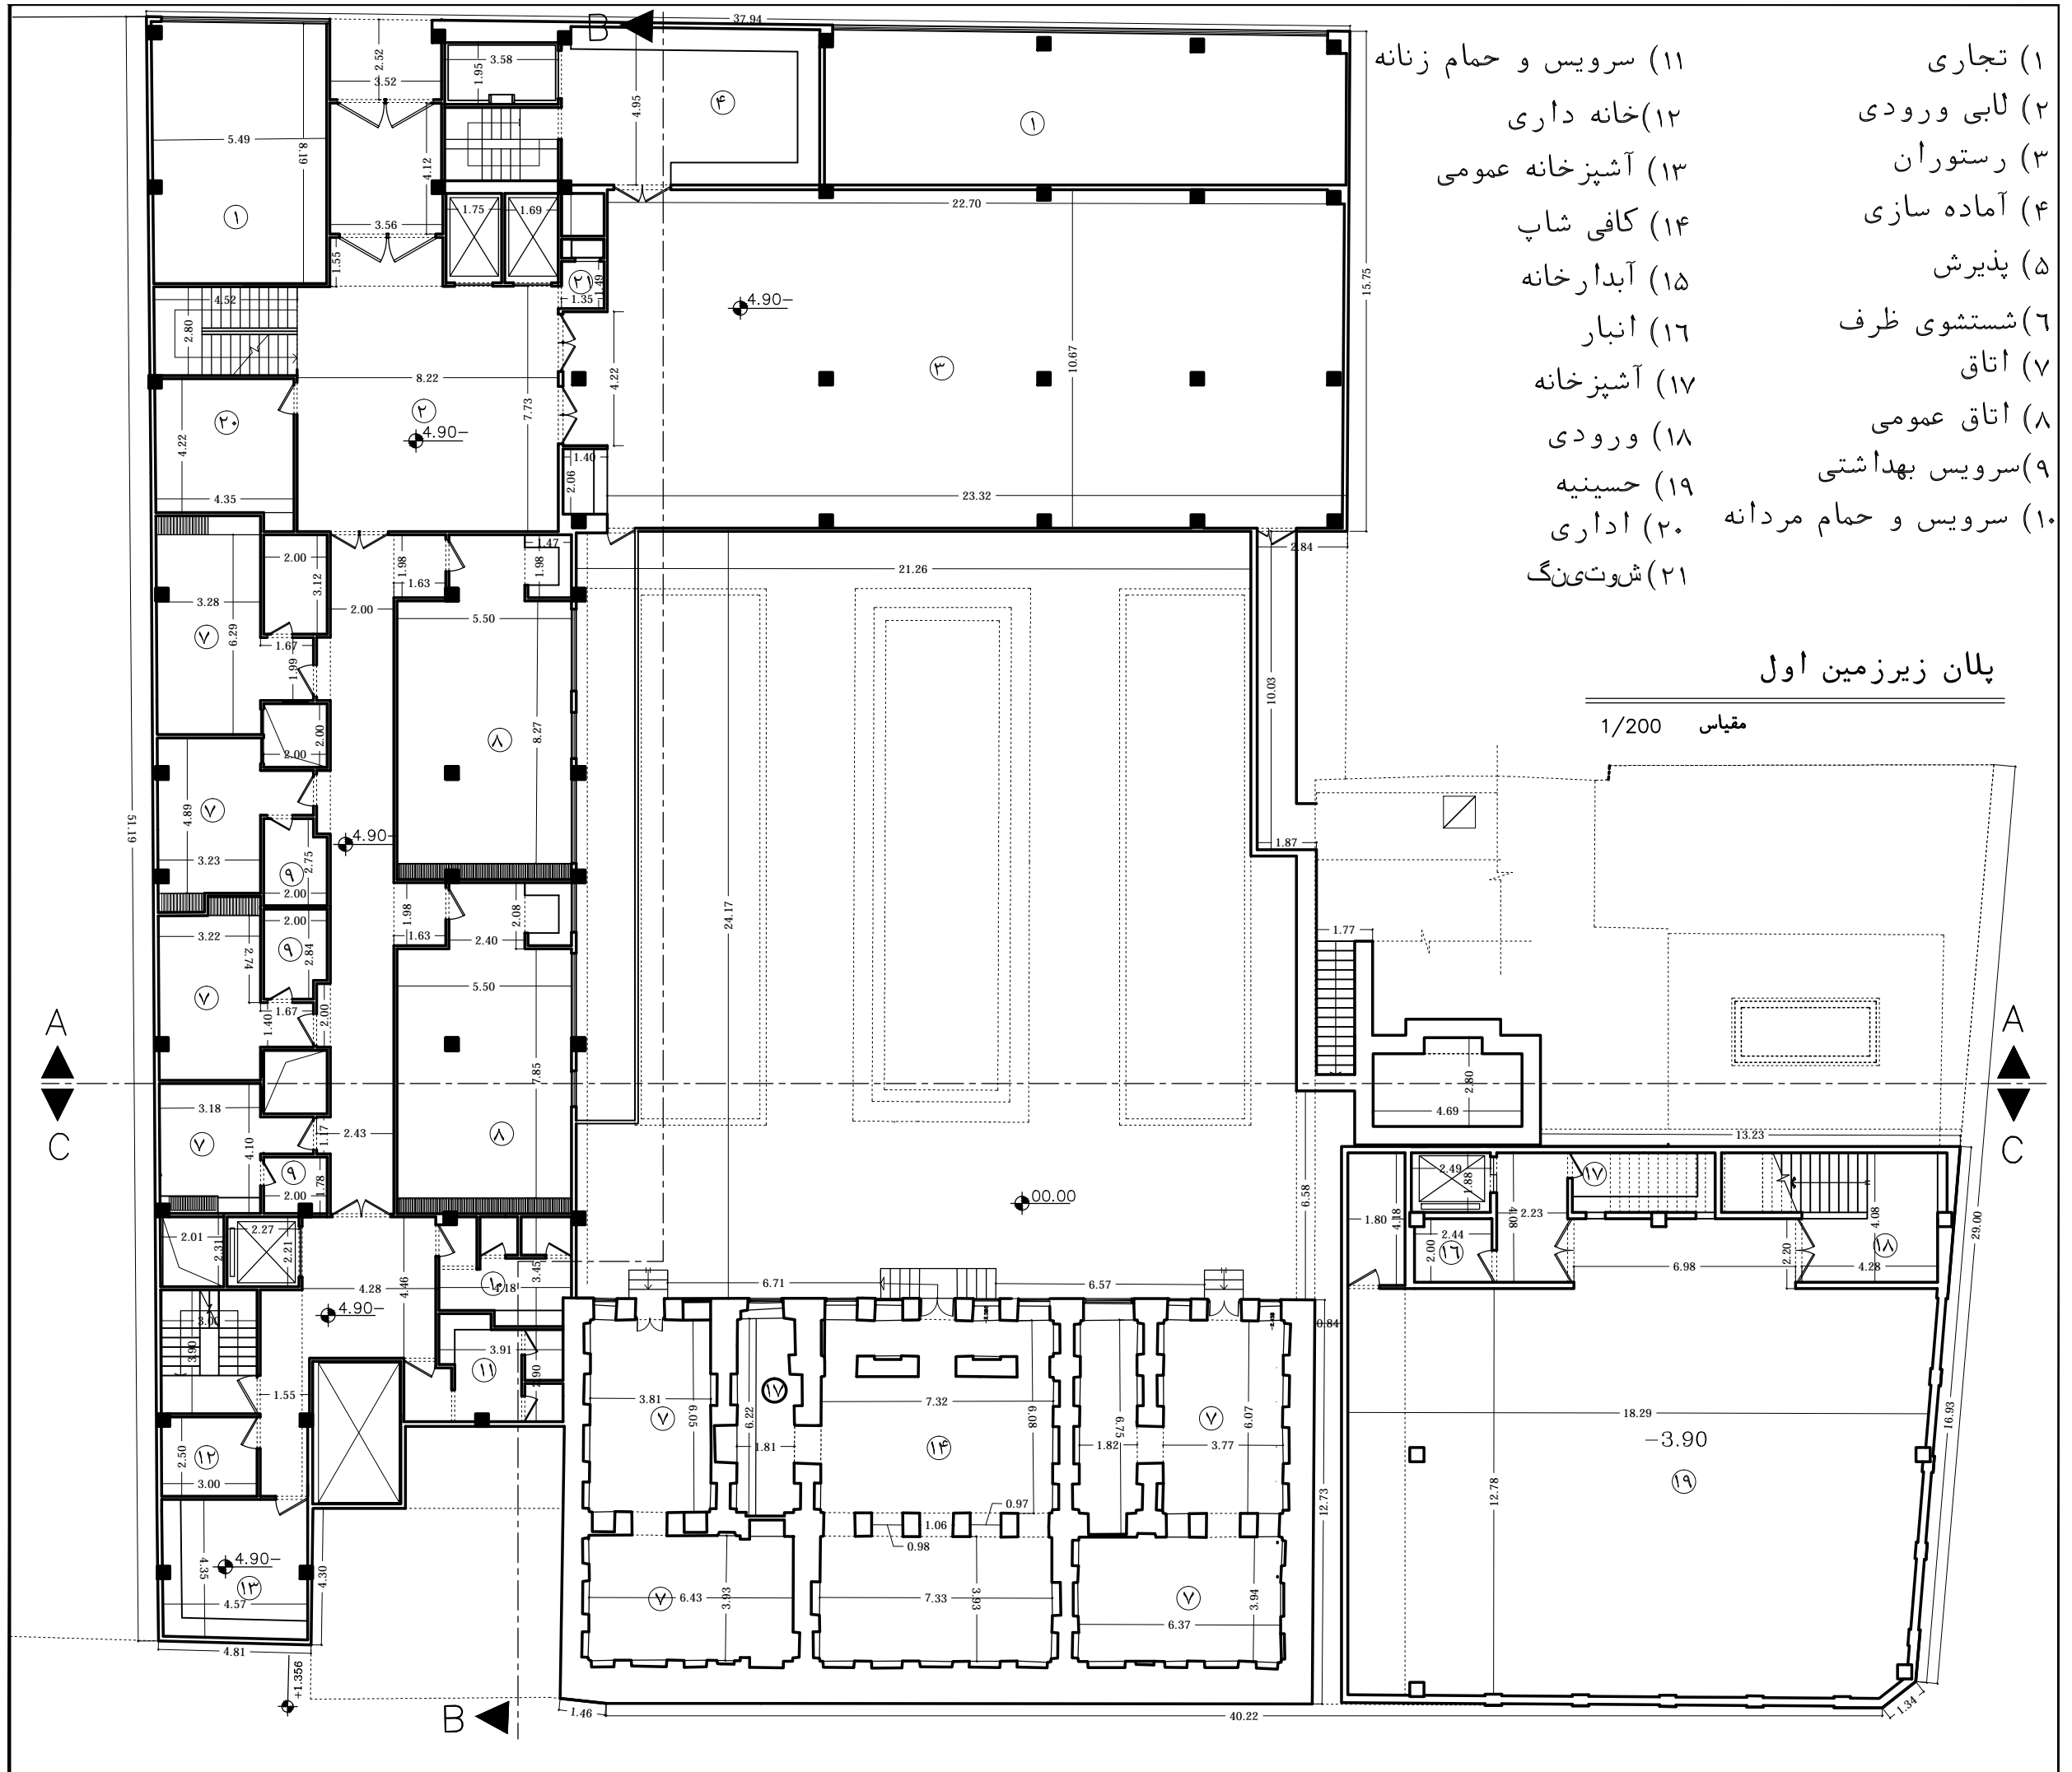

- ۱) تجاری
- ۲) لابی ورودی
- ۳) رستوران
- ۴) آماده سازی
- ۵) پذیرش
- ۶) شستشوی ظرف
- ۷) اتاق
- ۸) اتاق عمومی
- ۹) سرویس بهداشتی
- ۱۰) سرویس و حمام مردانه
- ۱۱) سرویس و حمام زنانه
- ۱۲) خانه داری
- ۱۳) آشپزخانه عمومی
- ۱۴) کافی شاپ
- ۱۵) آبدارخانه
- ۱۶) انبار
- ۱۷) آشپزخانه
- ۱۸) ورودی
- ۱۹) حسینیه
- ۲۰) اداری
- ۲۱) شویتینگ

پلان زیرزمین اول

مقیاس 1/200