۱) اتاق

۲) سرویس بهداشتی

۳)آبدارخانه

۴)خانه داری

۵) انبار

۶) سوییت

پلان طبقه سوم

مقیاس 1/200

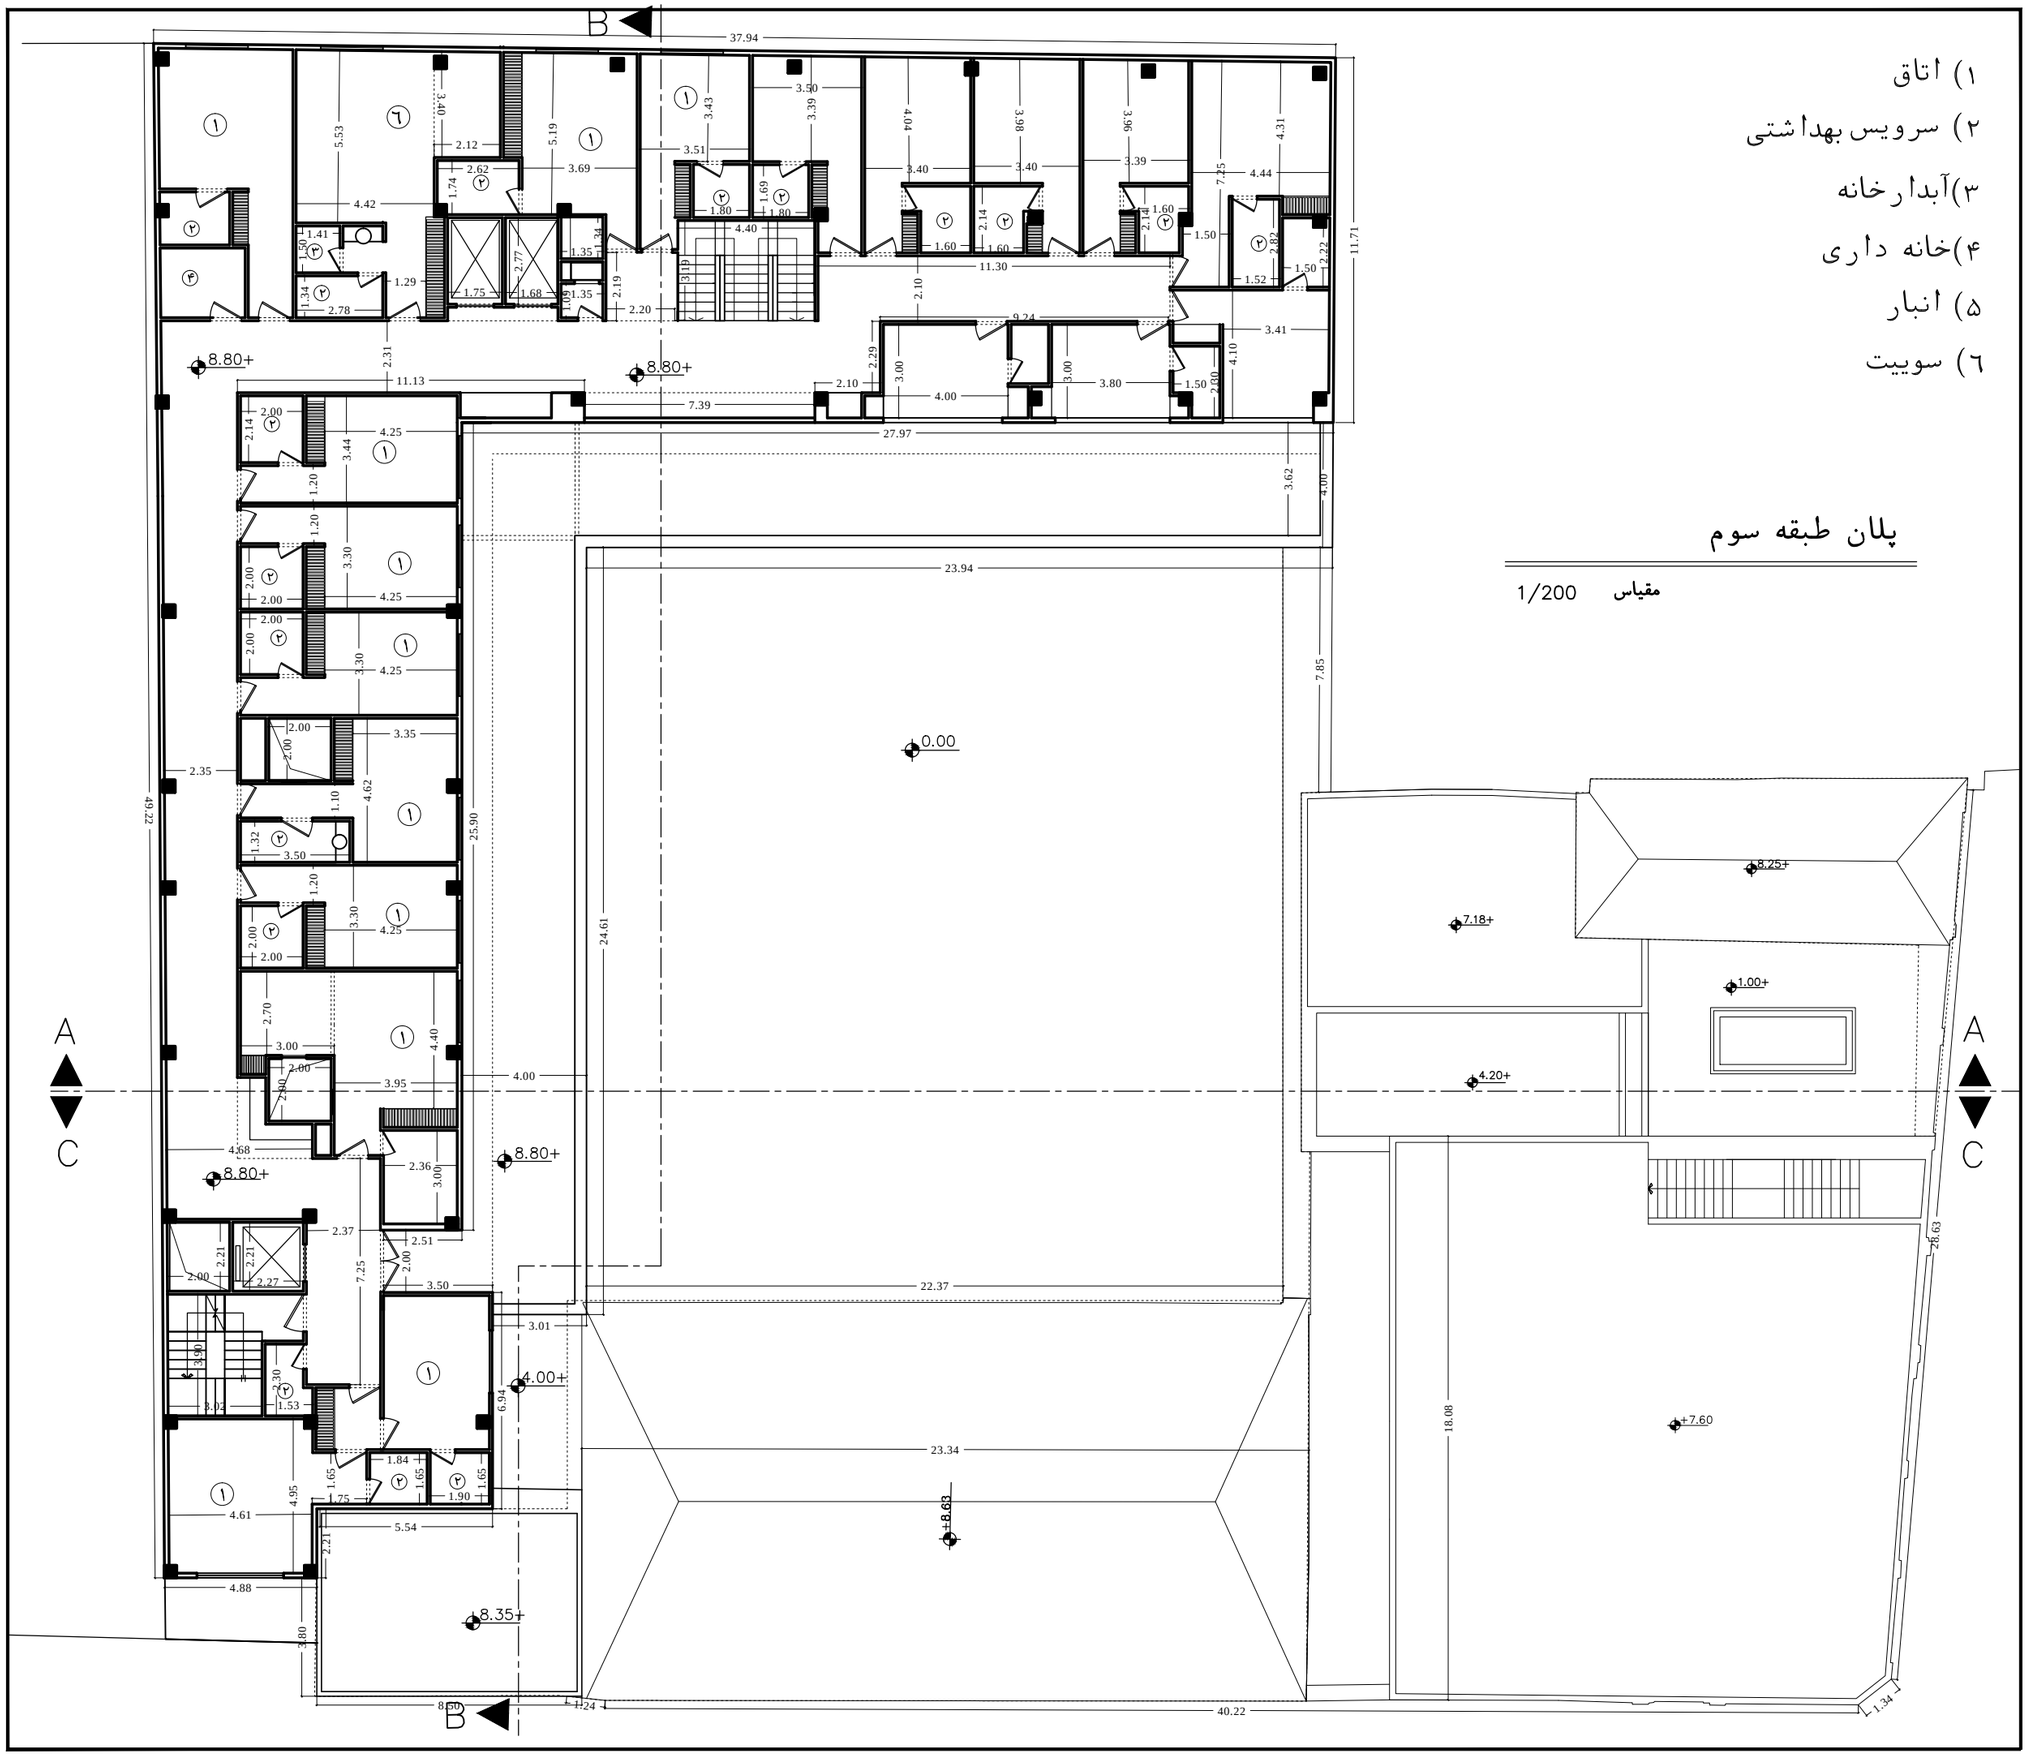

N

مهندسین مشاور ساباط

کد نوسازی: ۰-۰-۰-۴۲-۳۱-۱-۸۰

نام مالک:
مجموعه فرهنگی زائر سرا و حسینیه فروشانی ها

مشخصات ساختمان

مساحت عرصه:

طبقه	کاربری	متراژ
زیرزمین سوم	خدماتی	
زیر زمین دوم	خدماتی-تجاری-اقامتی	
زیر زمین اول	اداری-اقامتی-خدماتی-مذهبی	
همکف	تشاعات-اقامتی-خدماتی-اداری	
اول	اقامتی	
دوم	اقامتی	
سوم	اقامتی-خدماتی	
چهارم		

مساحت کل :

تعداد واحد :

معماری و سازه

معمار:

محاسب:

ناظر :

تاسیسات

ناظر برق:

محاسب:

ناظر مکانیک:

محاسب :