

مهندسين مشاور ساباط

کد نوسازی: ۸۰-۱-۳۱-۴۲-۰-۰-۰-۰

نام مالک:  
مجموعه فرهنگی زائر سرا و حسینیه فروشانی ها

مشخصات ساختمان

مساحت عرصه:

مترائز	کاربری	طبقه
	خدماتی	زیر زمین سوم
	خدماتی-تجاری-اقامتی	زیر زمین دوم
	اداری-اقامتی-خدماتی-مذهبی	زیر زمین اول
	خدمات-اقامتی-اداری	همکف
	اقامتی	اول
	اقامتی	دوم
	اقامتی	سوم
	اقامتی-خدماتی	چهارم

مساحت کل:

تعداد واحد:

معمار:

محاسب:

ناظر:


ناظر برق:

محاسب:

ناظر مکانیک:

محاسب:

معماری و سازه  
تاسیسات

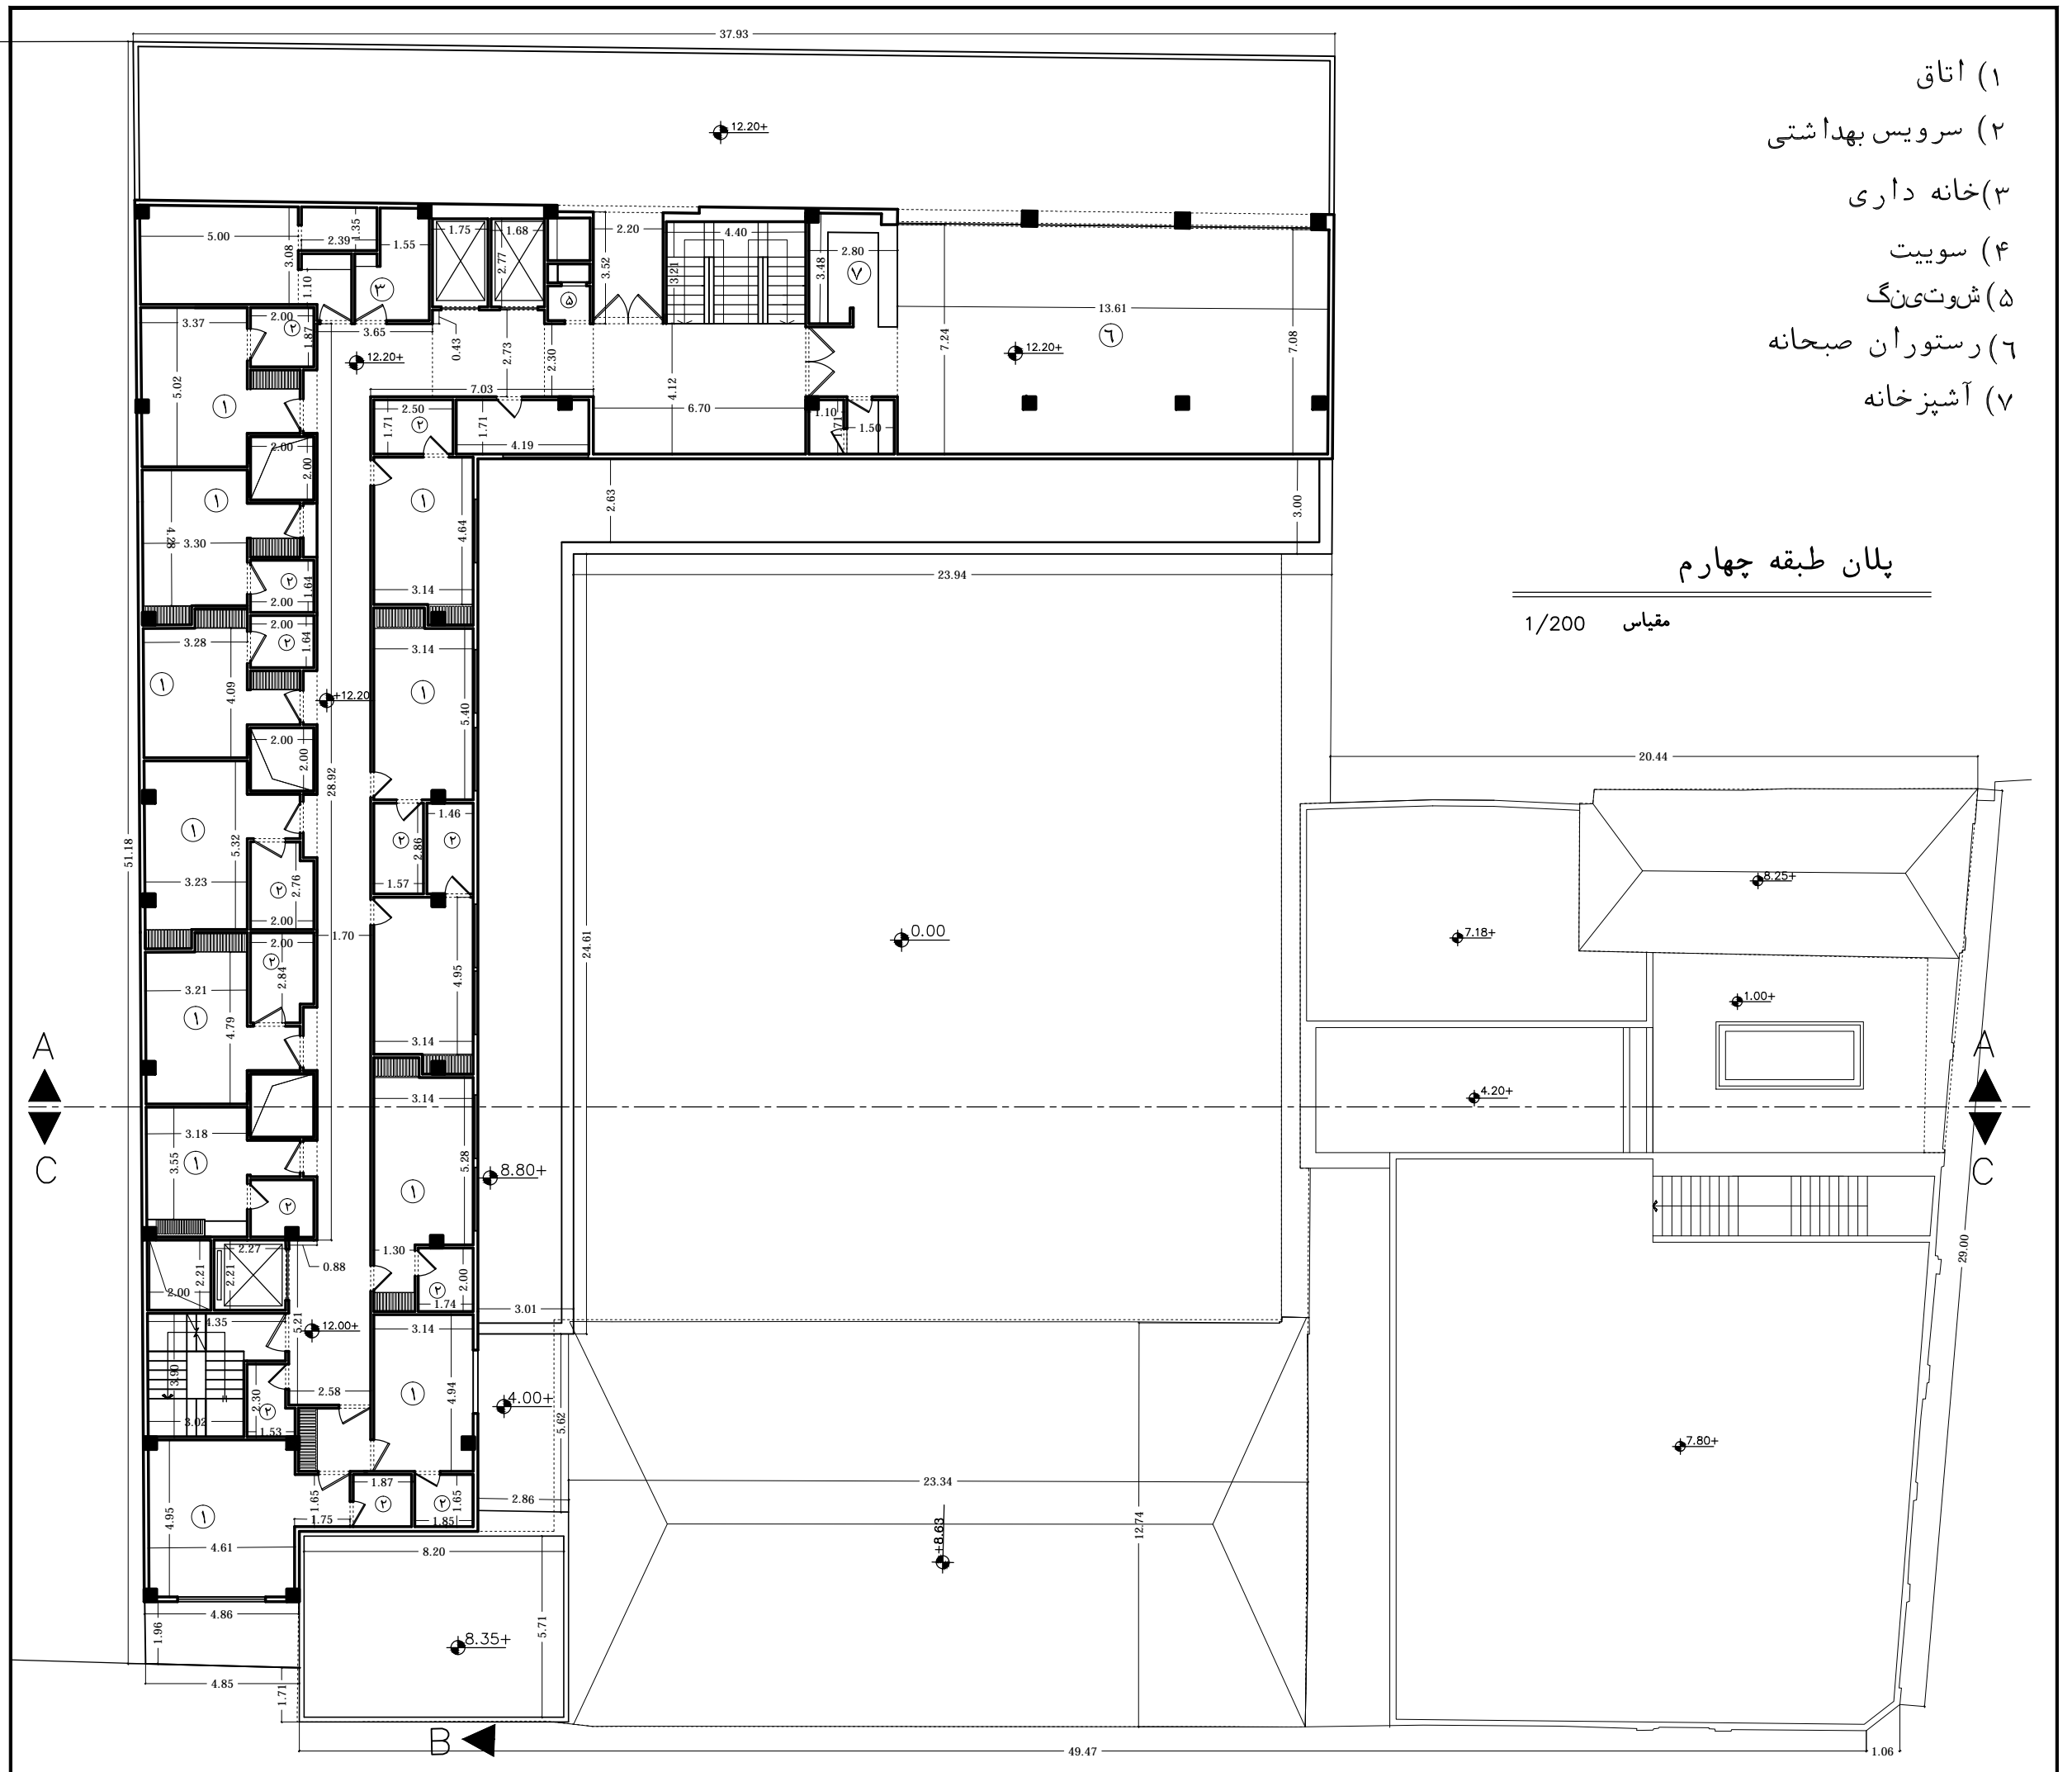

- (۱) اتاق
- (۲) سرویس بهداشتی
- (۳) خانه داری
- (۴) سویت
- (۵) شوتینگ
- (۶) رستوران صبحانه
- (۷) آشپزخانه

پلان طبقه چهارم

مقیاس 1/200