

مهندسین مشاور سابط

کد نوسازی: ۸۰-۱-۳۱-۴۲-۰-۰-۰

نام مالک:  
مجموعه فرهنگی زائر سرا و حسینیه فروشانی ها

مشخصات ساختمان


مساحت عرصه:

متراز	کاربری	طبقه
	خدماتی	زیر زمین سوم
	خدماتی-تجاری-اقامتی	زیر زمین دوم
	اداری-اقامتی-خدماتی-مهمی	زیر زمین اول
	ساعات-اقامتی-خدماتی-اداری	همکف
	اقامتی	اول
	اقامتی	دوم
	اقامتی-خدماتی	سوم
		چهارم

مساحت کل:

تعداد واحد:

معمار:	معماری و سازه
محاسب:	
ناظر:	
ناظر برق:	تاسیسات
محاسب:	
ناظر مکانیک:	
محاسب:	

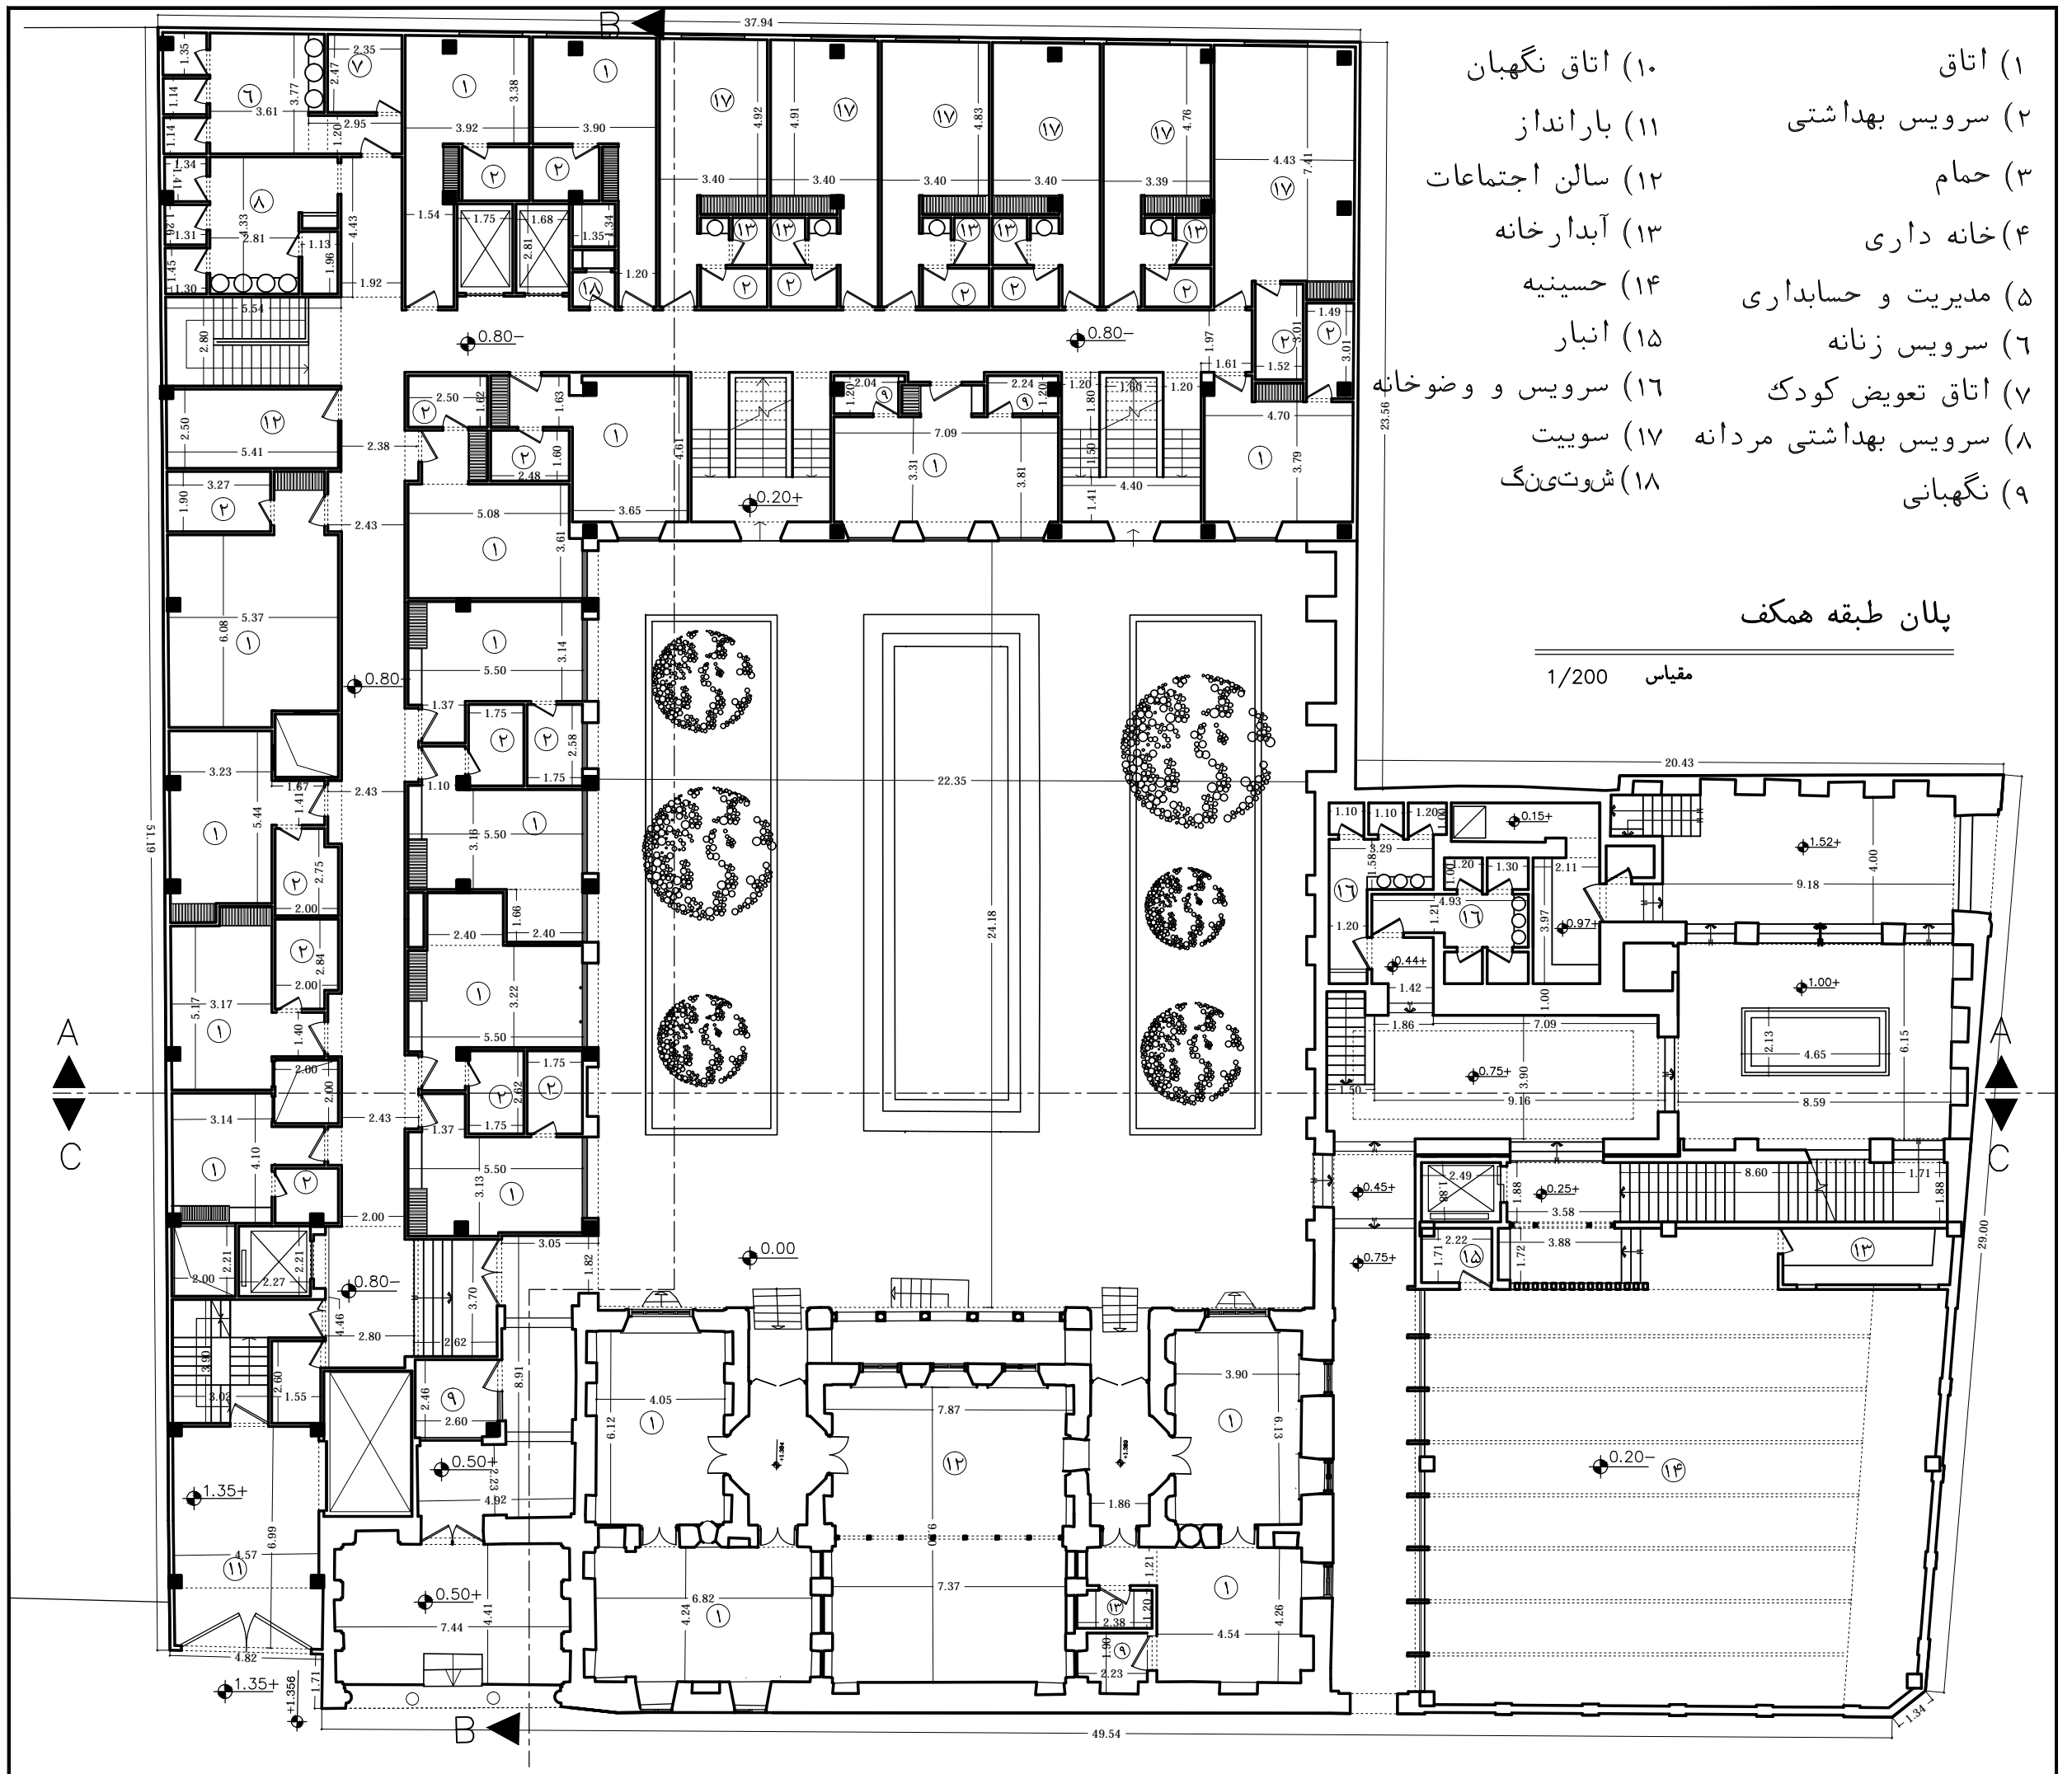

- ۱) اتاق
- ۲) سرویس بهداشتی
- ۳) حمام
- ۴) خانه داری
- ۵) مدیریت و حسابداری
- ۶) سرویس زنانه
- ۷) اتاق تعویض کودک
- ۸) سرویس بهداشتی مردانه
- ۹) نگهبانی
- ۱۰) اتاق نگهبان
- ۱۱) بارانداز
- ۱۲) سالن اجتماعات
- ۱۳) آبدارخانه
- ۱۴) حسینیه
- ۱۵) انبار
- ۱۶) سرویس و وضوخانه
- ۱۷) سویت
- ۱۸) شوتینگ

پلان طبقه همکف

مقیاس 1/200